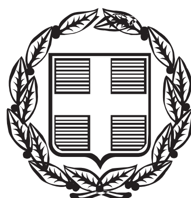


ΕΦΗΜΕΡΙΣ ΤΗΣ ΚΥΒΕΡΝΗΣΕΩΣ

ΤΗΣ ΕΛΛΗΝΙΚΗΣ ΔΗΜΟΚΡΑΤΙΑΣ

ΤΕΥΧΟΣ ΑΝΑΓΚΑΣΤΙΚΩΝ ΑΠΑΛΛΟΤΡΙΩΣΕΩΝ ΚΑΙ ΠΟΛΕΟΔΟΜΙΚΩΝ ΘΕΜΑΤΩΝ **Αρ. Φύλλου 111**

4 Απριλίου 2013

ΠΕΡΙΕΧΟΜΕΝΑ

ΑΠΟΦΑΣΕΙΣ

ΔΙΟΡΘΩΣΕΙΣ ΣΦΑΛΜΑΤΩΝ

ΑΠΟΦΑΣΕΙΣ

Αριθμ. 6967 (1)

Έγκριση μεταφοράς συντελεστή δόμησης και χορήγησης τίτλου δικαιώματος μεταφοράς συντελεστή δόμησης από βαρυνόμενα ακίνητα που βρίσκονται εντός του εγκεκριμένου ρυμοτομικού σχεδίου Δήμου Θεσσαλονίκης (Π.Ε. Θεσσαλονίκης της Περιφέρειας Κεντρικής Μακεδονίας) επί των οδών Θεμιστοκλή Σοφούλη αριθ. 40 και Λογοθέτου, Θεμιστοκλή Σοφούλη 42 και Θεμιστοκλή Σοφούλη 46, Ο.Τ ΟΜ 139 Α΄ και στο οποίο υπάρχουν κτίρια που χαρακτηρίστηκαν ως έργα τέχνης.

Ο ΑΝΑΠΛΗΡΩΤΗΣ ΥΠΟΥΡΓΟΣ ΠΕΡΙΒΑΛΛΟΝΤΟΣ ΕΝΕΡΓΕΙΑΣ ΚΑΙ ΚΛΙΜΑΤΙΚΗΣ ΑΛΛΑΓΗΣ

Έχοντας υπόψη:

1. Το Ν. 3044/2002 «Μεταφορά συντελεστή δόμησης...» (Φ.Ε.Κ. Α΄ 197), ως ισχύει.

2. Τις διατάξεις του Π. Δ/τος 63 της 21/22.4.05 «Κωδικοποίηση της νομοθεσίας για την Κυβέρνηση & τα Κυβερνητικά όργανα» (Φ.Ε.Κ. Α΄ 98).

3. Την υπ' αριθμ. Υ46/6-7-2012 απόφαση Πρωθυπουργού «Καθορισμός αρμοδιοτήτων του Αναπληρωτή Υπουργού Περιβάλλοντος, Ενέργειας και Κλιματικής Αλλαγής Σταύρου Καλαφάτη» (Φ.Ε.Κ. Β΄ 2101).

4. Την υπ' αριθμ. 8387/19-2-2004 κοινή υπουργική απόφαση Υπουργών Δικαιοσύνης και Περιβάλλοντος, Χωροταξίας και Δημοσίων Έργων «Διαδικασία έγκρισης χορήγησης τίτλου δικαιώματος Μεταφοράς Συντελεστή Δόμησης» (Φ.Ε.Κ. Δ΄ 162).

5. Την υπ' αριθμ. Γ/2842/56124/26-11-1984 απόφαση Υπουργού Πολιτισμού χαρακτηρισμού ως έργων τέχνης των κτιρίων (Φ.Ε.Κ. Β΄ 759), όπως ισχύει μετά την τροποποίησή της με την υπ' αριθμ. Γ/464/16448/29-3-2000 απόφαση (ΦΕΚ Β΄ 521) και τη διόρθωση σφάλματος (ΦΕΚ 317/Β΄/17-3-2003).

6. Την από 15-2-2012 (αρ. πρωτ. 7819) αίτηση των 1) Παρασκευά Χαντζίδη 2) Άννας Κοκκώνη συζ. Παρασκευά Χαντζίδη 3) ΜΑΡΕ ΝΟΣΤΡΟΥΜ Α.Ε. Ξενοδοχειακές Επιχειρήσεις 4) Πολιανής Ευσταθίου και 5) Γεωργίου Κώστογλου, κυρίων του βαρυνομένου ακινήτου και δικαιούχοι της Μεταφοράς Συντελεστή Δόμησης, δια του πληρεξουσίου του Μηχανικού Ιωακειμίδη Αντωνίου.

7. Την από Σεπτεμβρίου 2011 τεχνική μελέτη για το βαρυνόμενο ακίνητο του Μηχανικού Ιωακειμίδη Αντωνίου.

8. Την από 28-2-2012 έκθεση ελέγχου τίτλων κυριότητας για το βαρυνόμενο ακίνητο του Δικηγόρου Θεσσαλονίκης Σταυρίδη Νικολάου.

9. Την υπ' αριθμ. 9179/2-3-2012 πράξη συναίνεσης της Ανώνυμης Εταιρείας «Δ. ΤΖΑΜΠΑΖΗΣ Α.Ε. Οικοδομικές Επιχειρήσεις - Τεχνικά Έργα», κυρίας του βαρυνομένου ακινήτου και δικαιούχος της Μεταφοράς Συντελεστή Δόμησης, ενώπιον της Συμβολαιογράφου Ιωάννας Χριστομάνου του Κων/νου

10. Την από 13-12-2011 αυτοψία (απ. πρωτ. ΤΕΟΑ/83400/29-12-2011), των Μαυρομάτη Χαρίκλειας και Τσέκου Όλγας υπαλλήλων της Διεύθυνσης Πολεοδομίας Δήμου Θεσσαλονίκης, διαπίστωσης της ακρίβειας των σχεδίων αποτύπωσης με την επί τόπου υφιστάμενη κατάσταση του ακινήτου.

11. Το υπ' αριθμ. 2882/16-12-2011 έγγραφο της Εφορείας Νεωτέρων Μνημείων Κεντρικής Μακεδονίας του Υπουργείου Πολιτισμού σύμφωνα με το οποίο η απόφαση χαρακτηρισμού δεν έχει ανακληθεί και δεν έχει εκδοθεί συμπληρωματική απόφαση για ειδική ρύθμιση.

12. Την υπ' αριθμ. 96/20-11-2012 πράξη του Κεντρικού Συμβουλίου Χωροταξίας, Οικισμού και Περιβάλλοντος με ομόφωνα θετική γνωμοδότηση.

13. Τις υπ' αριθμ. 4897/28-3-2012 και 4898/28-3-2012 εκθέσεις επίδοσης του Δικαστικού Επιμελητή στο Πρωτοδικείο Θεσσαλονίκης Κων/νου Βεϊνόγλου προς α) την Τράπεζα Πειραιώς και β) Εμπορική Τράπεζα της Ελλάδος Α.Ε., αντίστοιχα υπέρ των οποίων έχουν εγγραφεί υποθήκες επί του βαρυνομένου ακινήτου.

14. Την υπ' αριθμ. 192/2010 γνωμοδότηση του Ε΄ τμήματος του Νομικού Συμβουλίου του Κράτους η οποία έγινε μερικώς δεκτή κατά το πρώτο ερώτημα με την υπ' αριθμ. 21859/10-6-2010 απόφαση Υπουργού Π.Ε.Κ.Α.

15. Την από 18-12-2012 υπεύθυνη δήλωση του πληρεξουσίου των φερομένων ιδιοκτητών του ακινήτου, Αντωνίου Ιωακειμίδη.

16. Την υπ' αριθμ. 10354/4-3-2011 απόφαση της Γενικής Γραμ. Χωροταξίας και Αστικού Περιβάλλοντος σύστασης ομάδας εργασίας για το προσδιορισμό των ειδικότερων προδιαγραφών εκπόνησης των μελετών για τον καθορισμό των Ζωνών Υποδοχής Συντελεστή (Ζ.Υ.Σ.) του άρθρου 4 του ν. 3044/02 (Φ.Ε.Κ. 197 Α΄), αποφασίζουμε:

Άρθρο 1

1. Εγκρίνεται η μεταφορά συντελεστή δόμησης από βαρυνόμενα διατηρητέα ακίνητα που βρίσκονται εντός του εγκεκριμένου ρυμοτομικού σχεδίου του Δήμου Θεσσαλονίκης (Π.Ε. Θεσσαλονίκης της Περιφέρειας Κεντρικής Μακεδονίας) επί των οδών Θεμιστοκλή Σοφούλη αριθ. 40 και Λογοθέτου, Θεμιστοκλή Σοφούλη 42 και Θεμιστοκλή Σοφούλη 46, Ο.Τ ΟΜ 139 Α΄ και στα οποία υπάρχουν κτίρια χαρακτηρισμένα ως έργα τέχνης με την Γ/2842/56124/26-11-1984 απόφαση Υπουργού Πολιτισμού (Φ.Ε.Κ. Β΄ 759), όπως τα βαρυνόμενα αυτά ακίνητα φαίνονται περικλειόμενα με τα στοιχεία Α,Β,Γ,Δ,Ε,Ζ,Η,Θ,Α στο σχετικό πρωτότυπο διάγραμμα σε κλίμακα 1:200, που θεωρήθηκε από τον Προϊστάμενο της Διεύθυνσης Τοπογραφικών Εφαρμογών με την αριθ. 6967/2013 πράξη του και του οποίου αντίτυπο σε φωτοσμίκρυνση δημοσιεύεται με την παρούσα απόφαση.

2. Τα ειδικότερα στοιχεία του βαρυνόμενου ακινήτου και της μεταφοράς συντελεστή δόμησης είναι:

α.- Θέση οικοπέδου: Περιφέρεια Κεντρικής Μακεδονίας, Π.Ε. Θεσσαλονίκης, Δήμος Θεσσαλονίκης, επί των οδών Θεμιστοκλή Σοφούλη αριθ. 40 και Λογοθέτου, Θεμιστοκλή Σοφούλη 42 και Θεμιστοκλή Σοφούλη 46, Ο.Τ ΟΜ 139 Α΄

β.- Εμβαδόν οικοπέδου: 1450,50 τ.μ.

γ.- Οι όροι δόμησης της περιοχής που βρίσκεται το βαρυνόμενο ακίνητο σύμφωνα με το από 27-9-2011 (αριθ. πρωτ. 66924/27-9-2011) θεωρημένο Τοπογραφικό Διάγραμμα από τη Διεύθυνση Πολεοδομίας Δήμου Θεσσαλονίκης είναι:

Ι. Ισχύων συντελεστής δόμησης: 3,0806 έμμεσος οικοδ. μονάδες (4.468,52/1450,5)

ΙΙ. Ποσοστό επιτρεπόμενης κάλυψης:100% του ισχύοντος περιγράμματος (794,80 τ.μ)

δ.- Συνολικά καλυπτόμενη επιφάνεια (υπάρχουσα κάλυψη): 554,60 τ.μ

ε.- Σύνολο δομημένων επιφανειών (υπάρχουσα δόμηση): 1033,82 τ.μ.

στ.- Μη προσμετρούμενα στο συντελεστή δόμησης τμήματα υπογείου προοριζόμενα αποκλειστικά για βοηθητική χρήση: 516,90 τ.μ. (172,30 Χ 3)

ζ. Μεταφερόμενη δομήσιμη επιφάνεια που εγκρίνεται με την παρούσα απόφαση: 3235,478 τ.μ. εκ των οποίων τα 226,268 τ.μ. ισογείου και τα 3009,21 τ.μ. ορόφων.

Άρθρο 2

Εγκρίνεται η χορήγηση τίτλου δικαιώματος μεταφοράς συντελεστή δόμησης για δομήσιμη επιφάνεια 3235,478 τ.μ. εκ των οποίων τα 226,268 τ.μ. ισογείου και τα 3009,21 τ.μ. ορόφων, που αντιστοιχεί σε ποσοστό 94,20%, από τα βαρυνόμενα ακίνητα του άρθρου 1 στο όνομα των δικαιουμένων τη Μ.Σ.Δ.,

1. Πολιανής Ευσταθίου του Ιωάννη και της Σταματίας και Γεωργίου Κώστογλου του Ιωάννη και της Πολιανής (ποσοστό 334 ‰)

2. ΜΑΡΕ ΝΟΣΤΡΟΥΜ Α.Ε. Ξενοδοχειακές Επιχειρήσεις (ποσοστό 333 %ο) και

3. Παρασκευά Χαντζίδη του Θεοδώρου και της Ευφροσύνης και Άννας Κοκκώνη του Αναστασίου και της Μαργαρίτας, συζ. Παρασκευά Χαντζίδη (ποσοστό 333 %ο)

Άρθρο 3

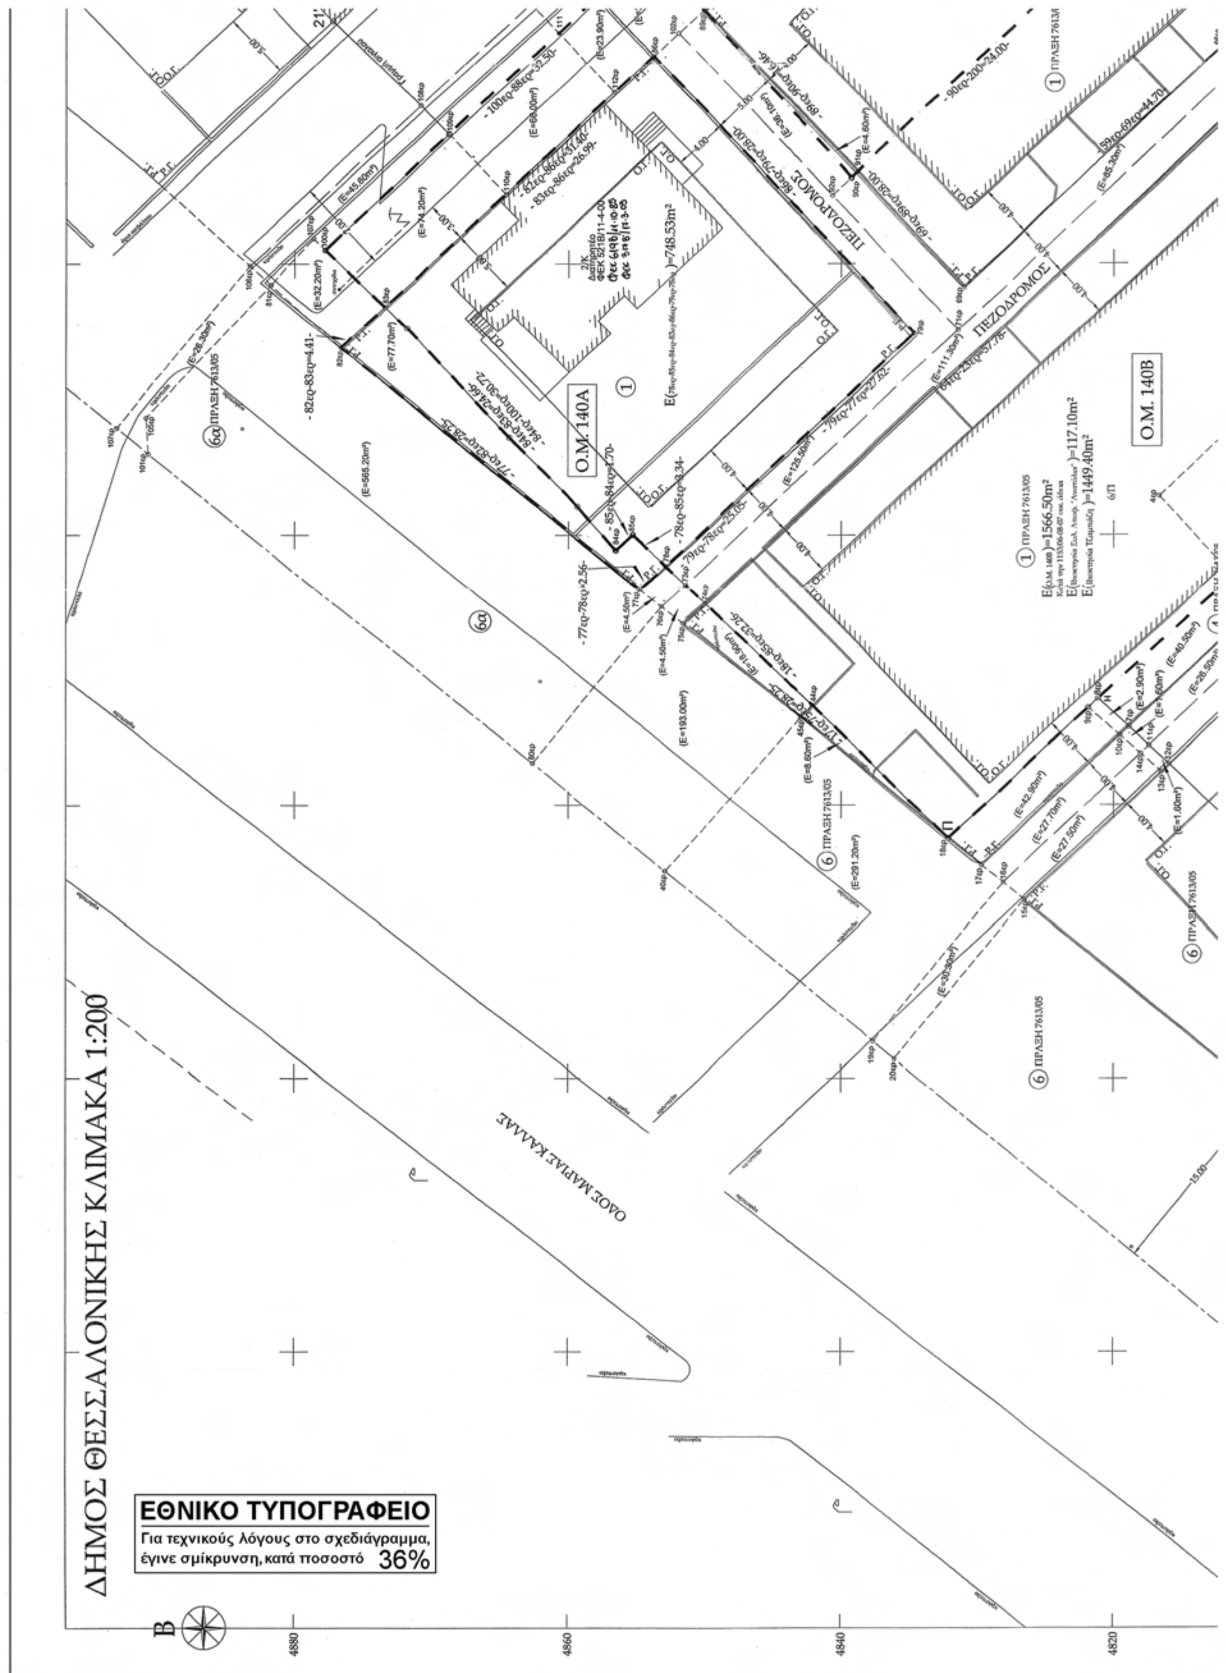
Η ισχύς της παρούσας απόφασης αρχίζει από τη δημοσίευσή της στην Εφημερίδα της Κυβερνήσεως.

Η απόφαση αυτή να δημοσιευθεί στην Εφημερίδα της Κυβερνήσεως.

Αθήνα, 26 Μαρτίου 2013

Ο ΑΝΑΠΛΗΡΩΤΗΣ ΥΠΟΥΡΓΟΣ

ΣΤΑΥΡΟΣ ΚΑΛΑΦΑΤΗΣ


ΔΗΜΟΣ ΘΕΣΣΑΛΟΝΙΚΗΣ ΚΛΙΜΑΚΑ 1:200
Ο.Μ. 140Α
Ο.Μ. 140Β
ΠΕΖΟΔΡΟΜΟΣ
ΠΕΖΟΔΡΟΜΟΣ
ΟΔΟΣ ΜΑΡΙΑΣ ΚΑΛΛΑΣ
Ε(...)=748.53m²
Ε(...)=1566.50m²
Ε(...)=117.10m²
Ε(...)=1449.40m²
4880
4860
4840
4820
Β
ΕΘΝΙΚΟ ΤΥΠΟΓΡΑΦΕΙΟ
Για τεχνικούς λόγους στο σχεδιάγραμμα,
έγινε σμίκρυνση, κατά ποσοστό 36%

ΣΤΝ/ΕΣ ΚΟΡΥΦΩΝ Ο.Μ. 139Α

ΚΟΡΥΦΗ	X	Y
53ερ	10488.19	4773.47
99ερ	10532.02	4814.59
98ερ	10551.87	4793.44
54ερ	10508.01	4752.30

ΣΤΝ/ΕΣ ΚΟΡΥΦΩΝ Ο.Μ. 139Γ

ΚΟΡΥΦΗ	X	Y
69ερ	10478.27	4830.94
89ερ	10498.69	4850.09
95ερ	10529.29	4817.50
59ερ	10508.86	4798.35

ΣΤΝ/ΕΣ ΚΟΡΥΦΩΝ Ο.Μ. 140Α

ΚΟΡΥΦΗ	X	Y
77ερ	10455.95	4854.72
82ερ	10473.78	4876.63
86ερ	10495.27	4853.74
79ερ	10474.85	4834.58

ΣΤΝ/ΕΣ ΚΟΡΥΦΩΝ Ο.Μ. 140Β

ΚΟΡΥΦΗ	X	Y
17ερ	10435.57	4829.68
75ερ	10453.40	4851.59
64ερ	10492.94	4809.46
23ερ	10472.47	4790.26

ΣΤΝ/ΕΣ ΚΟΡΥΦΩΝ ΑΡΧΙΚΟΥ ΟΙΚΟΠΕΔΟΥ ΜΕ ΣΤΟΙΧΕΙΑ
18ερ-85ερ-84ερ-100ερ-88ερ-89ερ-90ερ-200-94ερ-93ερ-97ερ-98ερ-201-202-203-204-55ερ-205-18ερ

ΚΟΡΥΦΗ	X	Y
18ερ	10437.54	4832.11
85ερ	10460.03	4855.25
84ερ	10458.87	4856.49
100ερ	10481.02	4877.78
88ερ	10503.25	4854.08
89ερ	10498.69	4850.09
90ερ	10486.28	4839.29
200	10502.70	4821.79
94ερ	10515.11	4832.60
93ερ	10519.67	4836.57
97ερ	10556.10	4797.74
98ερ	10551.87	4793.44
201	10531.22	4774.07
202	10515.90	4790.41
203	10506.36	4781.47
204	10521.69	4765.13
55ερ	10510.13	4754.29
205	10478.05	4788.53

ΣΤΝ/ΕΣ ΚΟΡΥΦΩΝ ΟΙΚΟΠΕΔΟΥ

ΥΠΟΥΡΓΕΙΟ ΠΕΡΙΒΑΛΛΟΝΤΟΣ ΕΝΕΡΓΕΙΑΣ & ΚΛΙΜΑΤΙΚΗΣ ΑΛΛΑΓΗΣ

ΥΠΟΥΡΓΕΙΟ ΠΕΡΙΒΑΛΛΟΝΤΟΣ
ΕΝΕΡΓΕΙΑΣ & ΚΛΙΜΑΤΙΚΗΣ ΑΛΛΑΓΗΣ
ΣΥΝΟΔΕΥΕΙ ΤΗΝ ΥΠ' ΑΡΙΘΜ. Γ. 6967/13 ΑΠΟΦΑΣΗ
ΠΕΡΙ Έγκριση μεταφοράς συντελεστή δόμησης και χορήγησης τίτλου δικαιώματος Μ.Σ.Δ. από βαρυνόμενα ακίνητα που βρίσκονται εντός του εγκεκριμένου ρυμοτ. σχεδίου Δήμου Θεσσαλονίκης (Π.Ε. Θεσσαλονίκης της Περιφέρειας Κεντρικής Μακεδονίας) επί των οδών Θεμιστοκλή Σοφούλη αριθ. 40 και Λογοθέτου, Θεμιστοκλή Σοφούλη 42 και Θεμιστοκλή Σοφούλη 46, Ο.Τ. ΟΜ 139Α' και στο οποίο υπάρχουν κτίρια που χαρακτηρίστηκαν ως έργα τέχνης.
ΑΘΗΝΑ 26 Μαρτίου 2013

Αρ Φακ. 30α/13
σχ. 1

Ο Δ/ΝΤΗΣ

Α. ΜΕΘΕΝΙΤΗΣ

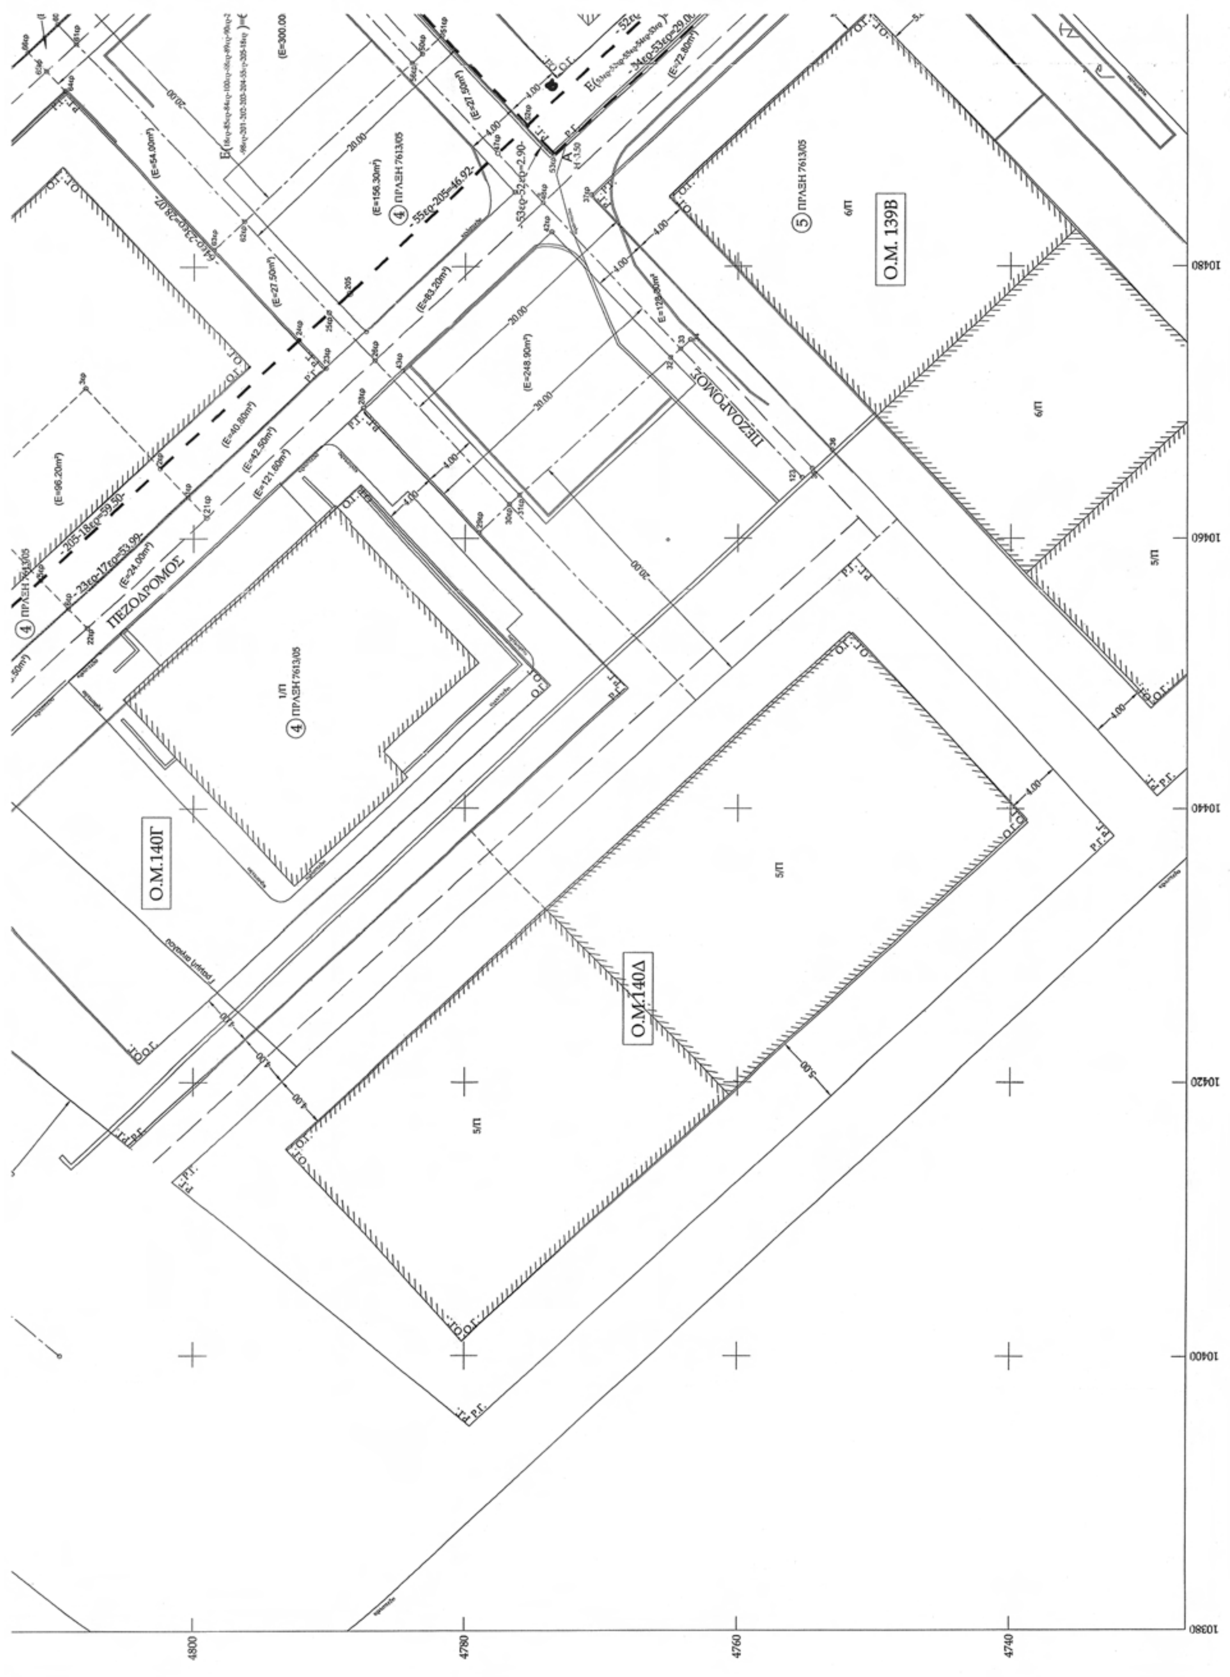
ΣΤΟΙΧΕΙΑ ΕΡΕΥΝΑΣ ΜΗΧΑΝΙΚΟΥ

ΟΡΟΙ ΔΟΜΗΣΗΣ

ΟΡΙΑ ΟΙΚΟΠΕΔΟΥ: ΑΒΓΔΕΖΗΘΑ Ο.Μ. 139Α

Δ/ΓΜΑ ΡΥΜΟΤΟΜΙΑΣ: 27-1-1925
Δ/ΓΜΑ ΤΡΟΠΟΠΟΙΗΣΗΣ ΡΥΜΟΤΟΜΙΑΣ: 25-6-1971 (ΦΕΚ 172Δ/28-7-71)
(Οικοδομικές μονάδες)
: ΥΠΠΟ/ΔΙΛΑΠ/Γ/464/16448/29-3-2000 (ΦΕΚ 521Β/11-4-2000)
: (ΦΕΚ 317 τΒ/17-3-2003)

Δ/ΓΜΑ ΕΛΑΧΙΣΤΩΝ ΟΡΙΩΝ: 25-6-1971 ΦΕΚ 172Δ/28-7-1971 (Οικοδομικές μονάδες)


Ο.Μ. 139Β
Ο.Μ.140Γ
Ο.Μ.140Δ
ΠΕΖΟΔΡΟΜΟΣ
ΠΕΖΟΔΡΟΜΟΣ
ΠΡΑΞΗ 7613/05
10480
10460
10440
10420
10400
10380
4800
4780
4760
4740

ΠΕΖΟΔΡΟΜΟΣ

Ο.Μ.139Α

ΟΔΟΣ ΘΕΜΙΣΤΟΚΛΗ ΣΟΦΟΥΛΗ

ΣΥΝ/ΕΣ ΚΟΡΥΦΩΝ ΟΙΚΟΠΕΔΟΥ ΣΤΗ Ο.Μ. 139Α ΜΕ ΣΤΟΙΧΕΙΑ 53εϱ-99εϱ-98εϱ-201-202-203-204-54εϱ-53εϱ και εμβαδόν 1450.50 m²		
ΚΟΡΥΦΗ	X	Y
53εϱ	10488.19	4773.47
99εϱ	10532.02	4814.59
98εϱ	10551.87	4793.44
201	10531.22	4774.07
202	10515.90	4790.41
203	10506.36	4781.47
204	10521.69	4765.13
54εϱ	10508.01	4752.30

ΣΥΝ/ΕΣ ΚΟΡΥΦΩΝ ΟΙΚΟΠΕΔΟΥ ΣΤΗ Ο.Μ. 139Α ΜΕ ΣΤΟΙΧΕΙΑ 52εϱ-99εϱ-98εϱ-201-202-203-204-55εϱ-52εϱ και εμβαδόν 1366.30 m²		
ΚΟΡΥΦΗ	X	Y
52εϱ	10490.30	4775.45
99εϱ	10532.02	4814.59
98εϱ	10551.87	4793.44
201	10531.22	4774.07
202	10515.90	4790.41
203	10506.36	4781.47
204	10521.69	4765.13
55εϱ	10510.13	4754.29

ΣΥΝ/ΕΣ ΚΟΡΥΦΩΝ ΟΙΚΟΠΕΔΟΥ ΣΤΗ Ο.Μ. 140Α ΜΕ ΣΤΟΙΧΕΙΑ 77εϱ-82εϱ-86εϱ-79εϱ-77εϱ και εμβαδόν 826.23m²		
ΚΟΡΥΦΗ	X	Y
77εϱ	10455.94	4854.72
82εϱ	10473.78	4876.63
86εϱ	10495.27	4853.74
79εϱ	10474.85	4834.58



ΣΥΝ/ΕΣ ΚΟΡΥΦΩΝ ΟΙΚΟΠΕΔΟΥ ΣΤΗ Ο.Μ. 140Α ΜΕ ΣΤΟΙΧΕΙΑ 78εϱ-85εϱ-84εϱ-83εϱ-86εϱ-79εϱ-78εϱ και εμβαδόν 748.53m²		
ΚΟΡΥΦΗ	X	Y
78εϱ	10457.70	4852.85
85εϱ	10460.03	4855.25
84εϱ	10458.87	4856.49
83εϱ	10476.79	4873.42
86εϱ	10495.27	4853.74
79εϱ	10474.85	4834.58

ΔΙ/ΜΑ ΕΛΑΧΙΣΤΩΝ ΟΡΙΩΝ: 25-6-1971 ΦΕΚ 172Δ/28-7-1971 (Οικοδομικές μονάδες)

ΕΛΑΧΙΣΤΑ ΟΡΙΑ ΑΡΤΙΟΤΗΤΑΣ: ΠΡΟΣΩΠΟ: 20μ. ΕΜΒΑΔΟΝ: 500 τ.μ.

ΠΑΡΕΚΚΛΙΣΗ: ΠΡΟΣΩΠΟ: 8.0μ. ΕΜΒΑΔΟΝ: 100 τ.μ.

ΠΟΣΟΣΤΟ ΚΑΛΥΨΗΣ: 100% της οικοδ. επιφανειας

ΣΥΣΤΗΜΑ ΔΟΜΗΣΗΣ: ΣΥΝΕΧΕΣ

ΟΡΟΦΟΙ: (6) ΕΞΙ

Μέγιστο επιτρεπόμενό ύψος:24,05μ

ΠΛΑΓΙΑ ΟΡΙΑ: ΓΟΚ/2000

Ο υπογράφων μηχανικός δηλώνω ότι τα όρια του οικοπέδου ΑΒΓΔΕΖΗΘΑ με διαστάσεις κι εμβαδόν που φαίνονται στο σχέδιο είναι σωστά και το οικόπεδο θεωρείται άρτιο και οικοδομήσιμο κατά κανόνα.

Ο μηχανικός

ΙΩΑΚΕΙΜΙΔΗΣ Χ. ΑΝΤΩΝΙΟΣ ΠΟΛΙΤΙΚΟΣ ΜΗΧΑΝΙΚΟΣ ΠΤΥΧΙΟΥΧΟΣ Α.Π.Θ. ΜΕΛΟΣ Τ.Ε.Ε. ΑΡΙΘ. ΜΗΤΡΩΟΥ 61822 ΒΛ. ΓΑΒΡΙΗΛΙΔΟΥ 32 - 551 31 ΚΑΛΑΜΑΡΙΑ - ΤΗΛ. 2310 402960 Α.Φ.Μ. 031318660 - Δ.Ο.Υ. ΚΑΛΑΜΑΡΙΑΣ ΘΕΣ/ΝΙΚΗΣ

ΚΕΝΤΡΙΚΟ ΣΥΜΒΟΥΛΙΟ ΠΟΛΕΟΔΟΜΙΚΩΝ ... 20/11/2012 ... 96 ... ΠΡΟΕΔΡΟΣ ... ΓΡΑΜΜΑΤΕΑΣ

Σ. Αλεξιάδης   Χ. ΚΑΣΑΠΗ

ΕΡΓΟΔΟΤΗΣ	"Δ. ΤΖΑΜΠΑΖΗΣ ΑΝΩΝΥΜΟΣ ΕΤΑΙΡΙΑ-ΟΙΚΟΔΟΜΙΚΕΣ ΕΠΙΧΕΙΡΗΣΕΙΣ-ΤΕΧΝΙΚΑ ΕΡΓΑ"
ΕΡΓΟ	ΕΚΔΟΣΗ ΤΙΤΛΟΥ ΜΕΤΑΦΟΡΑΣ ΣΥΝΤΕΛΕΣΤΗ ΔΟΜΗΣΗΣ ΑΠΟ ΔΙΑΤΗΡΗΤΕΟ ΑΚΙΝΗΤΟ
ΘΕΣΗ	Θ. ΣΟΦΟΥΛΗ 40 γωνία ΛΟΓΟΘΕΤΟΥ-Θ. ΣΟΦΟΥΛΗ 42-Θ. ΣΟΥΦΟΥΛΗ 46, Ο.Μ. 139Α,ΘΕΣΣΑΛΟΝΙΚΗ.
ΜΕΛΕΤΗΤΕΣ	ΙΩΑΚΕΙΜΙΔΗΣ ΑΝΤΩΝΙΟΣ ΠΟΛΙΤΙΚΟΣ ΜΗΧΑΝΙΚΟΣ
ΘΕΜΑ ΣΧΕΔΙΟΥ	ΤΟΠΟΓΡΑΦΙΚΟ ΔΙΑΓΡΑΜΜΑ
ΑΡ. ΣΧΕΔΙΟΥ	A1
ΚΛΙΜΑΚΑ	1:200
ΧΡΟΝΟΣ ΜΕΛΕΤΗΣ	ΣΕΠΤΕΜΒΡΙΟΣ 2011
ΥΠΟΓΡΑΦΗ ΜΕΛΕΤΗΤΗ	ΙΩΑΚΕΙΜΙΔΗΣ Χ. ΑΝΤΩΝΙΟΣ ΠΟΛΙΤΙΚΟΣ ΜΗΧΑΝΙΚΟΣ ΠΤΥΧΙΟΥΧΟΣ Α.Π.Θ. ΜΕΛΟΣ Τ.Ε.Ε. ΑΡΙΘ. ΜΗΤΡΩΟΥ 61822
ΘΕΩΡΗΣΗ ΥΠΗΡΕΣΙΑΣ	Το παρόν συνοδεύει το με αρ. 1882/16-12-2011 έγγραφο της Εφορείας Νεωτέρων Μνημείων Κεντρικής Μακεδονίας ... Σοφία Χριστοφορίδου

ΔΙΟΡΘΩΣΕΙΣ ΣΦΑΛΜΑΤΩΝ

(2)

Στην υπ' αριθμ. ΔΙ2/1141/25-2-2013 Ειδοποίηση παρακατάθεσης αποζημιώσεων ακινήτων που δημοσιεύθηκε στο ΦΕΚ 62/6-3-2013 τ.Α.Α.Π. της υπ' αριθμ. 1054128/5351/Δ/0010/15-7-2002 κοινής υπουργικής απόφασης, ΦΕΚ 614/02 τ.Δ΄ των Υπουργών Οικονομικών και ΠΕΧΩΔΕ, για την βελτίωση της Ε.Ο. Αθηνών-Κορίνθου περιοχής Κακιάς Σκάλας από χ.θ.3+250 έως χ.θ.6+250 στην περιοχή του Δήμου Μεγάρων που δημοσιεύθηκε στο «Ειδοποιούμε» το νούμερο γραμματίου διορθώνεται:

Από το εσφαλμένο:
«Νο 14867/22-1-2013»
στο ορθό:
«Νο 14868/22-1-2013».

(Από το Υπουργείο Ανάπτυξης, Ανταγωνιστικότητας, Υποδομών, Μεταφορών και Δικτύων)

ΕΘΝΙΚΟ ΤΥΠΟΓΡΑΦΕΙΟ

ΕΦΗΜΕΡΙΣ ΤΗΣ ΚΥΒΕΡΝΗΣΕΩΣ

ΤΙΜΗ ΠΩΛΗΣΗΣ ΦΥΛΛΩΝ ΤΗΣ ΕΦΗΜΕΡΙΔΑΣ ΤΗΣ ΚΥΒΕΡΝΗΣΕΩΣ

Σε έντυπη μορφή:

- Για τα Φ.Ε.Κ. από 1 έως 16 σελίδες σε 1 € προσαυξανόμενη κατά 0,20 € για κάθε επιπλέον οκτασέλιδο ή μέρος αυτού.
- Για τα φωτοαντίγραφα Φ.Ε.Κ. σε 0,15 € ανά σελίδα.

Σε μορφή DVD/CD:

Τεύχος	Ετήσια έκδοση	Τριμηνιαία έκδοση	Μηνιαία έκδοση
Α΄	150 €	40 €	15 €
Β΄	300 €	80 €	30 €
Γ΄	50 €	-	-
Υ.Ο.Δ.Δ.	50 €	-	-
Δ΄	110 €	30 €	-

Τεύχος	Ετήσια έκδοση	Τριμηνιαία έκδοση	Μηνιαία έκδοση
Α.Α.Π.	110 €	30 €	-
Ε.Β.Ι.	100 €	-	-
Α.Ε.Δ.	5 €	-	-
Δ.Δ.Σ.	200 €	-	20 €
Α.Ε.-Ε.Π.Ε.	-	-	100 €

- Η τιμή πώλησης μεμονωμένων Φ.Ε.Κ. σε μορφή cd-rom από εκείνα που διατίθενται σε ψηφιακή μορφή και μέχρι 100 σελίδες, σε 5 € προσαυξανόμενη κατά 1 € ανά 50 σελίδες.

ΕΤΗΣΙΕΣ ΣΥΝΔΡΟΜΕΣ Φ.Ε.Κ.

Τεύχος	Έντυπη μορφή
Α΄	225 €
Β΄	320 €
Γ΄	65 €
Υ.Ο.Δ.Δ.	65 €

Τεύχος	Έντυπη μορφή
Δ΄	160 €
Α.Α.Π.	160 €
Ε.Β.Ι.	65 €
Α.Ε.Δ.	10 €

Τεύχος	Έντυπη μορφή
Α.Ε.-Ε.Π.Ε.	2.250 €
Δ.Δ.Σ.	225 €
Α.Σ.Ε.Π.	70 €
Ο.Π.Κ.	-

- Το τεύχος Α.Σ.Ε.Π. (έντυπη μορφή) θα αποστέλλεται σε συνδρομητές ταχυδρομικά, με την επιβάρυνση των 70 €, ποσό το οποίο αφορά τα ταχυδρομικά έξοδα.

- Η καταβολή γίνεται σε όλες τις Δημόσιες Οικονομικές Υπηρεσίες (Δ.Ο.Υ.). Το πρωτότυπο διπλότυπο (έγγραφο αριθμ. πρωτ. 9067/28.2.2005 2η Υπηρεσία Επιτρόπου Ελεγκτικού Συνεδρίου) με φροντίδα των ενδιαφερομένων, πρέπει να αποστέλλεται ή να κατατίθεται στο Εθνικό Τυπογραφείο (Καποδιστρίου 34, Τ.Κ. 104 32 Αθήνα).
- Σημειώνεται ότι φωτοαντίγραφα διπλοτύπων, ταχυδρομικές Επιταγές για την εξόφληση της συνδρομής, δεν γίνονται δεκτά και θα επιστρέφονται.
- Οι οργανισμοί τοπικής αυτοδιοίκησης, τα νομικά πρόσωπα δημοσίου δικαίου, τα μέλη της Ένωσης Ιδιοκτητών Ημερησίου Τύπου Αθηνών και Επαρχίας, οι τηλεοπτικοί και ραδιοφωνικοί σταθμοί, η Ε.Σ.Η.Ε.Α, τα τριτοβάθμια συνδικαλιστικά όργανα και οι τριτοβάθμιες επαγγελματικές ενώσεις δικαιούνται έκπτωσης πενήντα τοις εκατό (50%) επί της ετήσιας συνδρομής.
- Το ποσό υπέρ ΤΑ.Π.Ε.Τ. (5% επί του ποσού συνδρομής), καταβάλλεται ολόκληρο (Κ.Α.Ε. 3512) και υπολογίζεται πριν την έκπτωση.
- Στην Ταχυδρομική συνδρομή του τεύχους Α.Σ.Ε.Π. δεν γίνεται έκπτωση.

Πληροφορίες για δημοσιεύματα που καταχωρίζονται στα Φ.Ε.Κ. στο τηλ.: 210 5279000.
Φωτοαντίγραφα παλαιών Φ.Ε.Κ.: τηλ.: 210 8220885.

Τα φύλλα όλων των τευχών της Εφημερίδας της Κυβερνήσεως διατίθενται δωρεάν σε ηλεκτρονική μορφή από την ιστοσελίδα του Εθνικού Τυπογραφείου (www.et.gr)

Ηλεκτρονική Διεύθυνση: http://www.et.gr - e-mail: webmaster.et@et.gr

ΟΙ ΥΠΗΡΕΣΙΕΣ ΕΞΥΠΗΡΕΤΗΣΗΣ ΠΟΛΙΤΩΝ ΛΕΙΤΟΥΡΓΟΥΝ ΚΑΘΗΜΕΡΙΝΑ ΑΠΟ 08:00 ΜΕΧΡΙ 13:30



ΑΠΟ ΤΟ ΕΘΝΙΚΟ ΤΥΠΟΓΡΑΦΕΙΟ
ΚΑΠΟΔΙΣΤΡΙΟΥ 34 * ΑΘΗΝΑ 104 32 * ΤΗΛ. 210 52 79 000 * FAX 210 52 21 004